


1 pieš.

Lengvųjų automobilių stovėjimo aikštelės su žalia veja be laikančiojo sluoksnio įrengimo schema

Grotelės TTE® MultiDrain: 50×50×6 cm

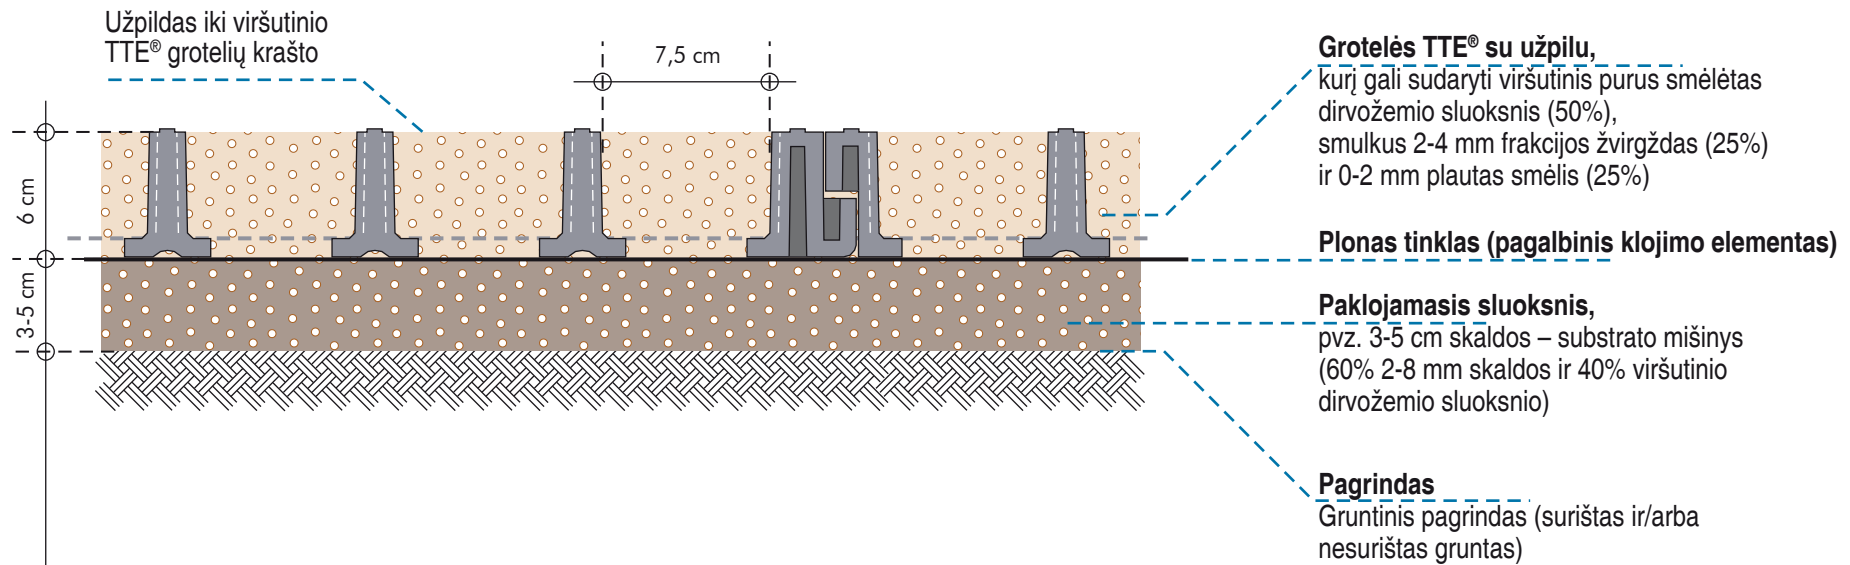

Pralaidumas vietoj „užrakinimo“!
Naudodami sistemą TTE®, Jūs padedate saugoti aplinką nuo potvynių.